





begane grond

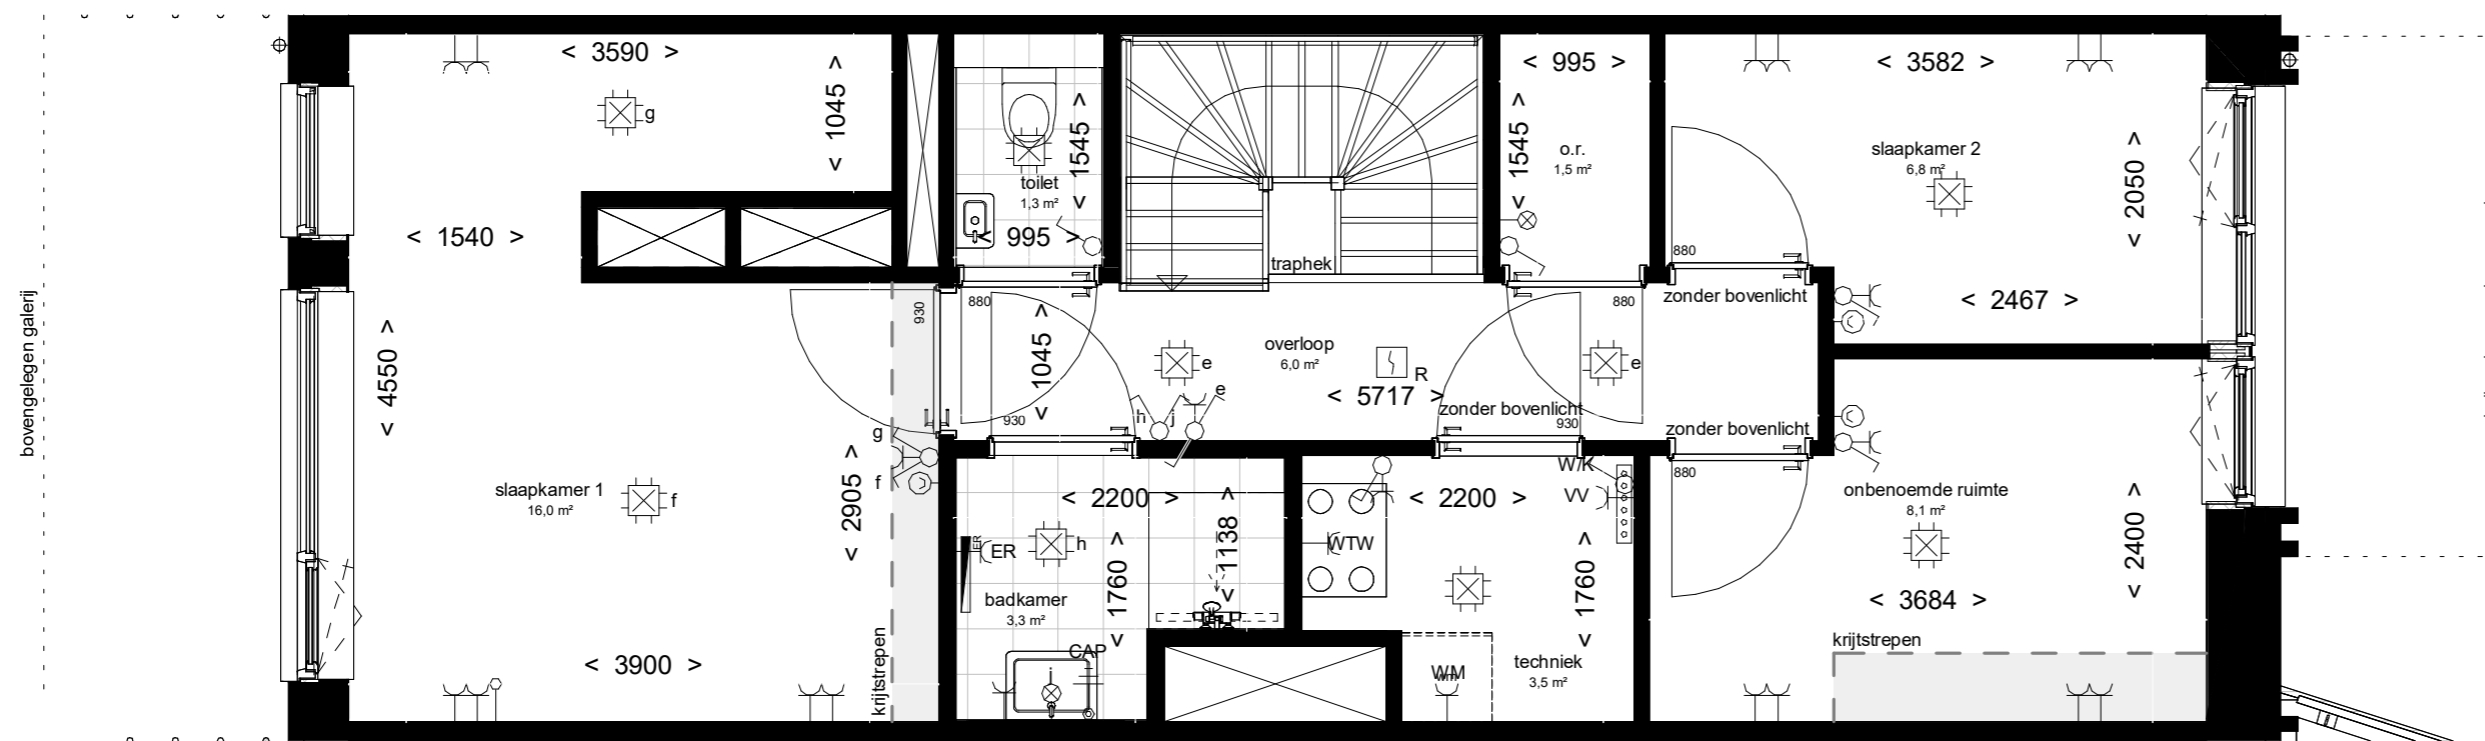

1e verdieping

RENVOOI:

Afbeelding Omschrijving

-  wandcontactdoos enkelvoudig met randaarde
-  wandcontactdoos, verticaal, tweevoudig met randaarde
-  wandcontactdoos, horizontaal, 2-voudig met randaarde in 2 inbouwdozen
-  enkelvoudige contactdoos, data, bedraad (zie codering)
-  aansluitpunt onbedraad
-  aansluitpunt bedraad
-  wandlichtpunt
-  buitenwandlichtpunt met armatuur
-  centraaldoos met lichtpunt
-  wandlichtpunt met armatuur, waterdicht (aangesloten op algemene voorzieningen)
-  schakelaar 1-polig
-  schakelaar, serie
-  schakelaar, wissel
-  combinatie schakelaar enkelp. en wcd enkelv. met randaarde
-  combinatie schakelaar wissel en wcd enkelv. met randaarde
-  combinatie schakelaar serie en wcd enkelv. met randaarde
-  rookmelder, optisch
-  beldrukker
-  videofoon
-  thermostaat / naregeling
-  centraal aardpunt
-  badkamerradiator 600x600 (maat is indicatief)
-  vloerverwarmingsverdelers
-  erfgrans
-  gevelverlichting

Afkortingen:

- ASP aansluitpunt
- CAP centraal aardpunt
- D data
- DB deurbel
- P postkast
- ER elektrische radiator
- VV verdelers vloerverwarming
- WM wasmachine
- WTW warmteterugwinning



Kleuren en materialen zijn conform technische omschrijving. Kleurenschema gevel- en dakafwerking conform technische omschrijving (alle getoonde kleuren zijn indicatief, hier kunnen geen rechten aan ontleend worden). Aansluiting op aansluitende bouwnummers kan afwijken, zie hiervoor de overzichtstekeningen. HWA's conform geveloverzichtstekeningen. Maatvoering zijn circa maten, gemeten op de ruwe afwerking en kunnen afwijken i.v.m. bouwtoeranties. Ventilatie ventilaten zijn niet weergegeven in de verkooptekeningen. Positie en aantallen nader te bepalen.

PROJECT: Leerpark 51 appartementen, Dordrecht	PROJECT NR: 2022E054	FORMAAT: A2	SCHAAL: 1:50	WUZ:	DATUM:
ONDERDEEL: BNR 04	TEK. NR: VT_113	GET: SV	DATUM: 05-11-2024		

TYPE M

- alle (peil)maten en hoogtematen betreffen circa maten in mm.
- alle groenvoorzieningen en afwerking tegels, sanitair en metselwerken zijn indicatief, hieraan kunnen geen rechten worden ontleend.
- posities rookmelders zijn indicatief weergegeven.
- badkamer, toilet en voorzieningen installaties keuken conform 0-tekening.
- 2 wandcontactdozen in koude meterkast vrij beschikbaar, overige wandcontactdozen in meterkasten (warm) zijn bezet t.b.v. techniek (nuts).
- tegelwerk verdeling indicatief, wand- en vloertegel verdeling stroken niet.