


## RENVOOI:

### Afbeelding Omschrijving

	wandcontactdoos enkelvoudig met randaarde
	wandcontactdoos, verticaal, tweevoudig met randaarde
	wandcontactdoos, horizontaal, 2-voudig met randaarde in 2 inbouwdozen
	enkelvoudige contactdoos, data, bedraad (zie codering)
	aansluitpunt onbedraad
	aansluitpunt bedraad
	wandlichtpunt
	buitenwandlichtpunt met armatuur
	centraaldoos met lichtpunt
	wandlichtpunt met armatuur, waterdicht (aangesloten op algemene voorzieningen)
	schakelaar 1-polig
	schakelaar, serie
	schakelaar, wissel
	combinatie schakelaar enkelp. en wcd enkelv. met randaarde
	combinatie schakelaar wissel en wcd enkelv. met randaarde
	combinatie schakelaar serie en wcd enkelv. met randaarde
	rookmelder, optisch
	beldrukker
	videfoon
	thermostaat / naregeling
	centraal aardpunt
	badkamerradiator 600x60 (maat is indicatief)
	voerverwarmingsverdeler
	erfgrens
	gevelverlichting

### Afkortingen:

ASP	aansluitpunt
CAP	centraal aardpunt
D	data
DB	deurbel
P	postkast
ER	electrische radiator
VV	verdeler vloerverwarming
WM	wasmachine
WTW	warmterugwinning

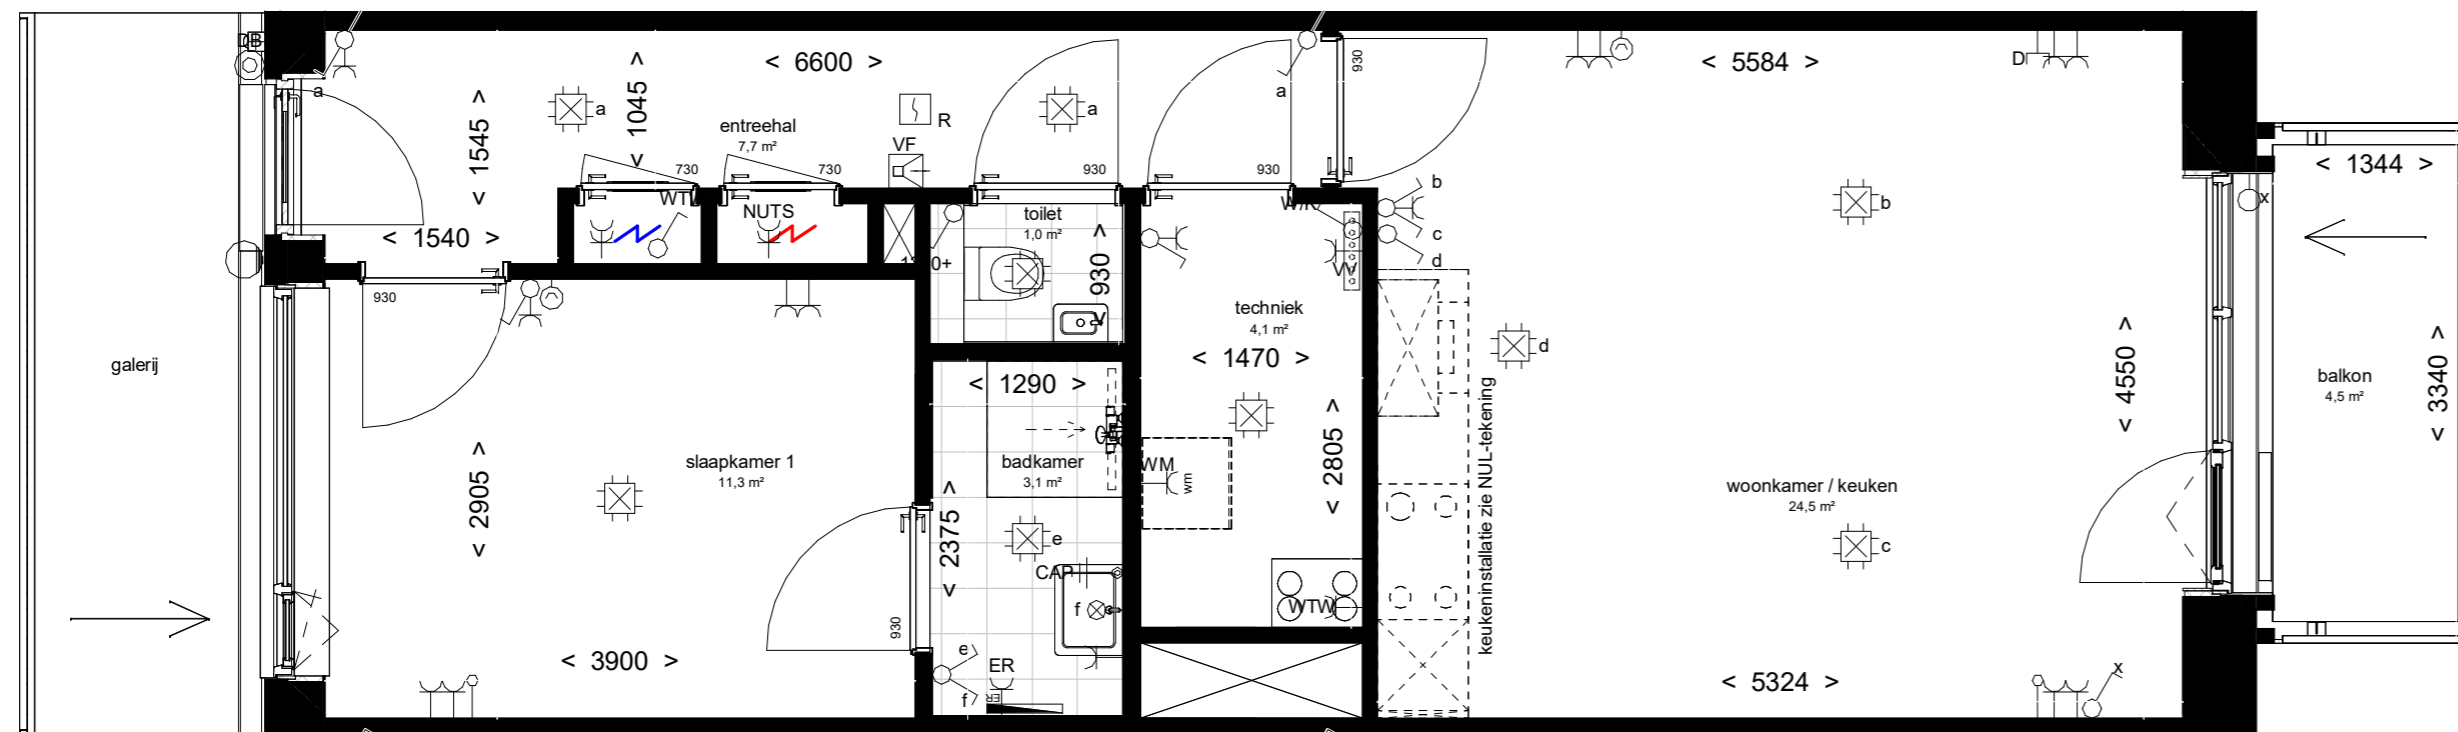

## TYPE A

- alle (peil)maten en hoogtematen betreffen circa maten in mm.
- alle groenvoorzieningen en afwerking tegels, sanitair en metselwerken zijn indicatief, hieraan kunnen geen rechten worden ontleend.
- posities rookmelders zijn indicatief weergegeven.
- badkamer, toilet en voorzieningen installaties keuken conform 0-tekening.
- 2 wandcontactdozen in koude meterkast vrij beschikbaar, overige wandcontactdozen in meterkasten (warm) zijn bezet t.b.v. techniek (nuts).
- tegelwerk verdeling indicatief, wand- en vloertegel verdeling stroken niet.



Kleuren en materialen zijn conform technische omschrijving. Kleurenschema gevel- en dakafwerking conform technische omschrijving (alle getoonde kleuren zijn indicatief, hier kunnen geen rechten aan ontleend worden). Aansluiting op aansluitende bouwnummers kan afwijken, zie hiervoor de overzichtstekeningen. HWA's conform geveloverzichtstekeningen. Maatvoering zijn circa maten, gemeten op de ruwe afwerking en kunnen afwijken i.v.m. bouwtoelanties. Ventilatie ventielen zijn niet weergegeven in de verkooptekeningen. Positie en aantallen nader te bepalen.

PROJECT: Leerpark 51 appartementen, Dordrecht	PROJECT NR: 2022E054	FORMAAT: A2	SCHAAL: 1:50	WUZ:	DATUM:
ONDERDEEL: BNR 41	TEK. NR: VT_150	GET: SV	DATUM: 05-11-2024		

project:



Opdrachtgever:

**heijmans**

Architect:

**B R I N K**

architectuur & stedenbouw



**WUBBEN.CHAN**  
architecten x engineering x studio x project