


Hofgevel links

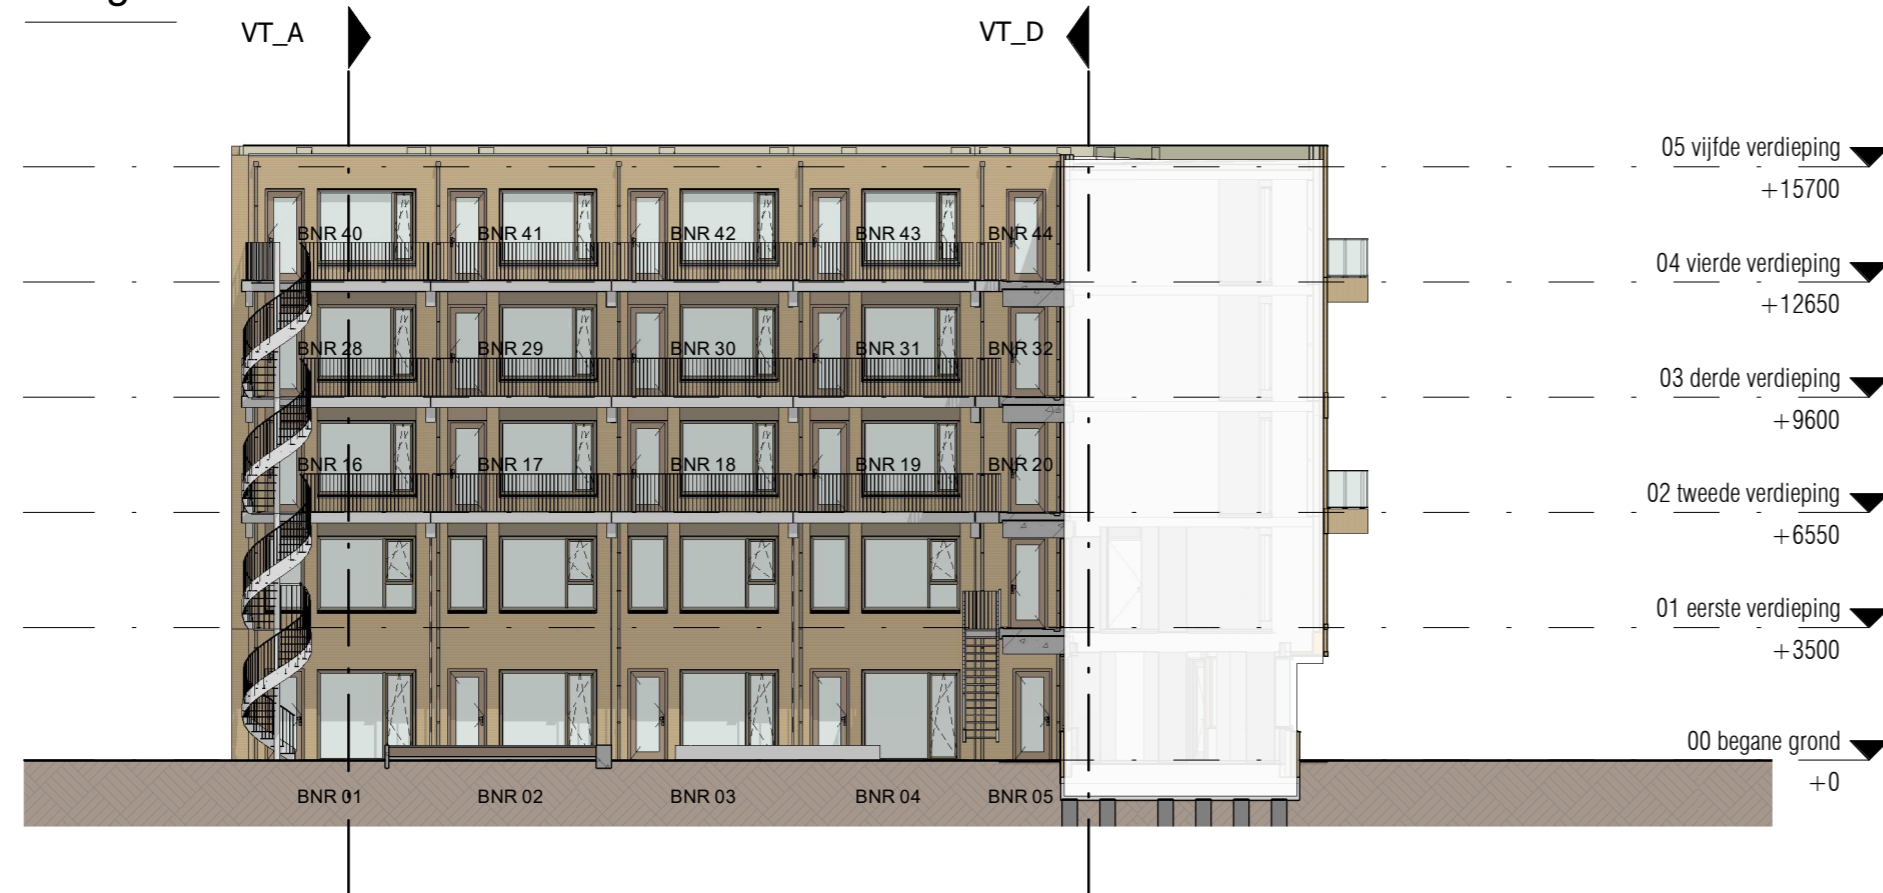

Hofgevel rechts



Kleuren en materialen zijn conform technische omschrijving. Kleurenschema gevel- en dakafwerking conform technische omschrijving (alle getoonde kleuren zijn indicatief, hier kunnen geen rechten aan ontleend worden). Aansluiting op aansluitende bouwnummers kan afwijken, zie hiervoor de overzichtstekeningen. HWA's conform geveloverzichtstekeningen. Maatvoering zijn circa maten, gemeten op de ruwe afwerking en kunnen afwijken i.v.m. bouwtoeranties. Ventilatie ventilen zijn niet weergegeven in de verkooptekeningen. Positie en aantallen nader te bepalen.

PROJECT: Leerpark 51 appartementen, Dordrecht	PROJECT NR: 2022E054	FORMAAT: A2	SCHAAL: 1:100	WUZ:	DATUM:
ONDERDEEL: Hofgevels	TEK. NR: VT_202	GET: SV	DATUM: 05-11-2024		

project:



Opdrachtgever:



Architect:

B R I N K

architectuur & stedenbouw



WUBBEN.CHAN  
architecten x engineering x studio x project