




noordgevel



Doorsnede A



oostgevel

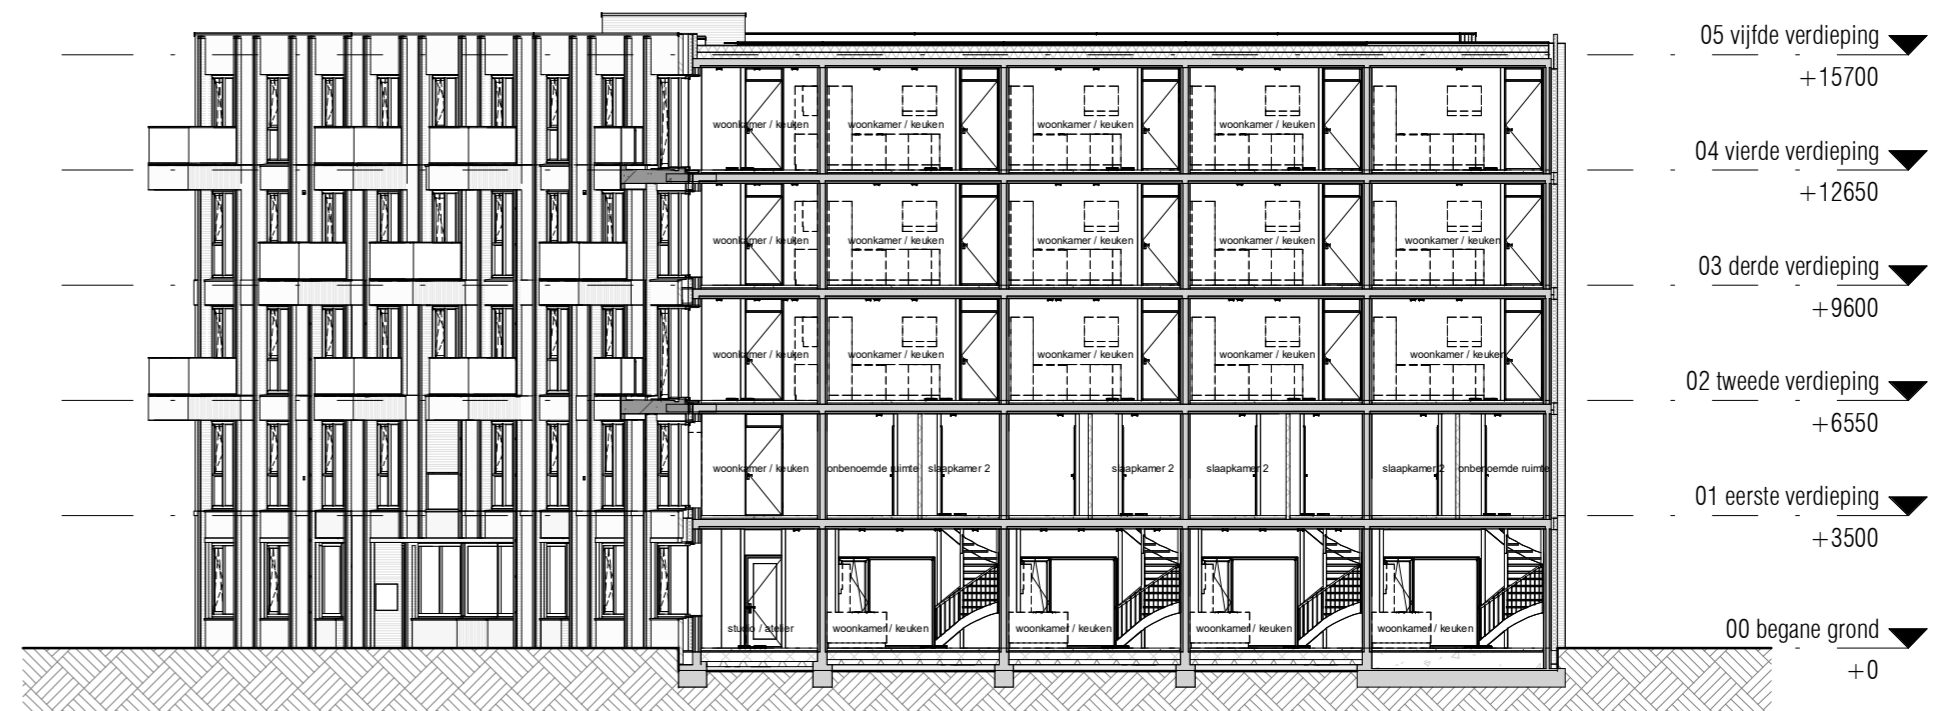

Doorsnede B.



Kleuren en materialen zijn conform technische omschrijving. Kleurenschema gevel- en dakafwerking conform technische omschrijving (alle getoonde kleuren zijn indicatief, hier kunnen geen rechten aan ontleend worden). Aansluiting op aansluitende bouwnummers kan afwijken, zie hiervoor de overzichtstekeningen. HWA's conform geveloverzichtstekeningen. Maatvoering zijn circa maten, gemeten op de ruwe afwerking en kunnen afwijken i.v.m. bouwtoeranties. Ventilatie ventilen zijn niet weergegeven in de verkooptekeningen. Positie en aantallen nader te bepalen.

PROJECT: Leerpark 51 appartementen, Dordrecht	PROJECT NR: 2022E054	FORMAAT: A2	SCHAAL: 1:100	WUZ:	DATUM:
ONDERDEEL: noordgevel & oostgevel	TEK. NR: VT_200	GET: SV	DATUM: 05-11-2024		

project:



Opdrachtgever:

heijmans

Architect:

B R I N K

architectuur & stedenbouw



WUBBEN.CHAN
architecten x engineering x studio x project