


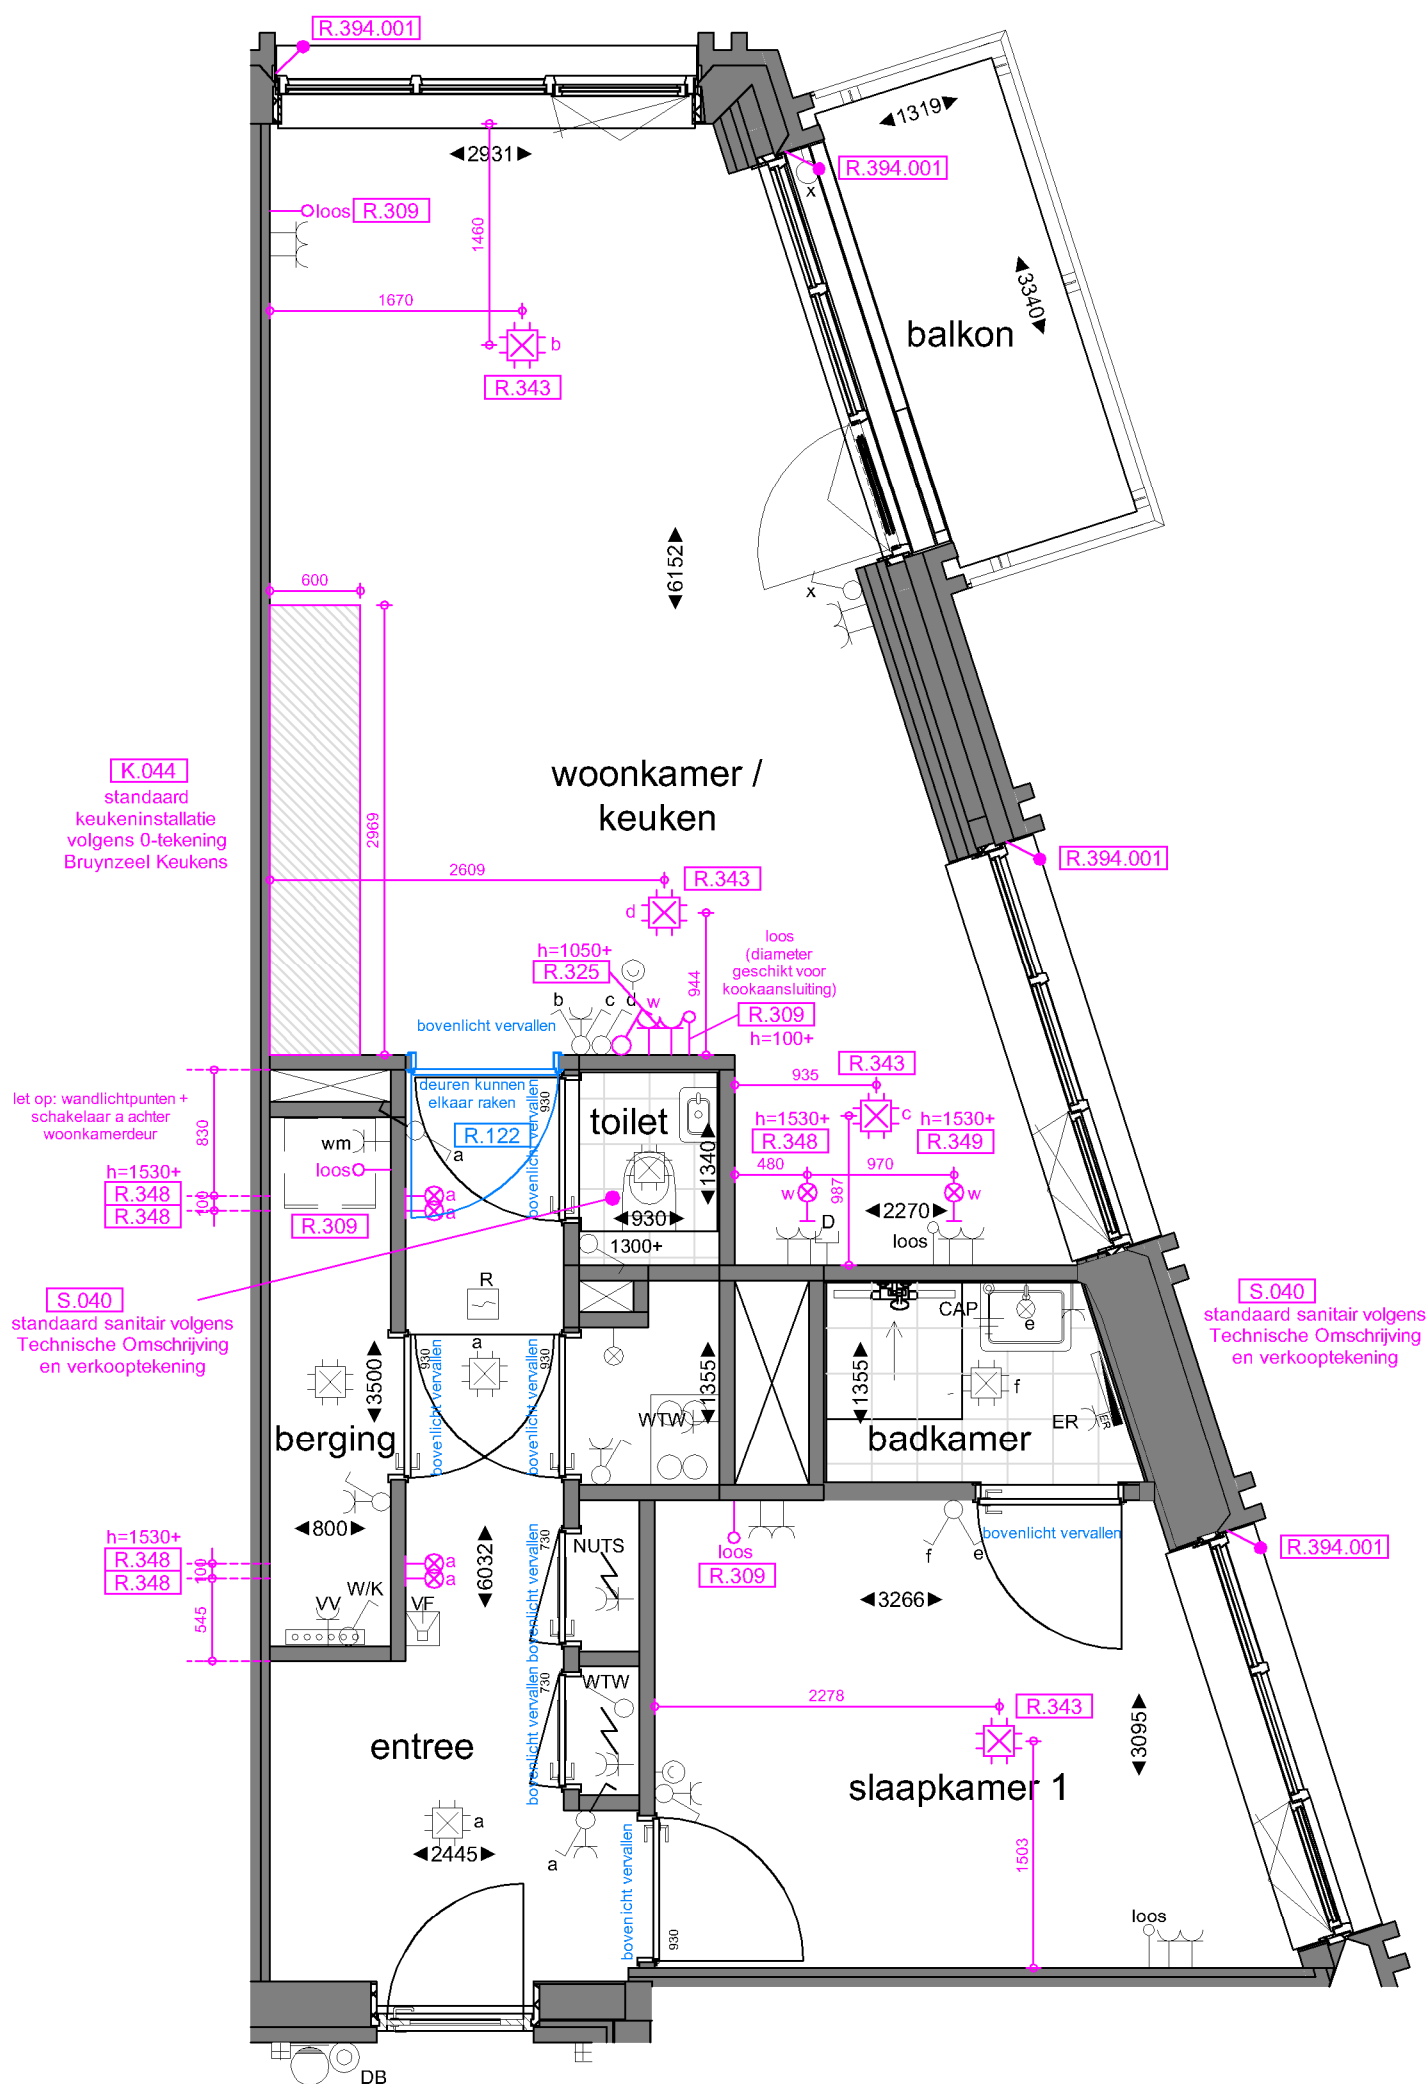

- T-240003 Vervallen bovenlicht gehele woning (8x)
- D.044 Keuze binnendeuren volgens bestellijst Svedex

■ = voorlopig

|   |                                               |               |
|---|-----------------------------------------------|---------------|
| <b>heijmans</b><br><br>Kopersbegeleiding:<br>Heijmans Woningbouw B.V.<br>Postbus 4032<br>3006 AA ROTTERDAM<br>tel: 010 - 266 26 00<br>e: kopersbegeleidingwest@heijmans.nl | PROJECT : 51 Appartementen 'Liv' te Dordrecht | A: 22-01-2025 |
|   | ONDERDEEL : Koperskeuzetekening               | B: 06-02-2025 |
|   | FORMAAT : A3 SCHAAL : 1:50                    | C: 25-02-2025 |
|   | Projectnr. : G.107252                         | D: 27-02-2025 |
|   | DATUM : 06-12-2024                            | E: 22-04-2025 |
|   | AKKOORD                                       | F: -          |
| Type I<br>BOUWNUMMER:<br><b>44</b>   |                                               | G: -<br>H: -  |

Deze tekening is uitsluitend bedoeld om de gekozen opties weer te geven. Bij tegenstrijdigheden tussen deze koperskeuzetekening en de contractstukken prevaleren de contractstukken. Alle aangegeven maten zijn tota maten.

■ = Grote ruwbouw ■ = Ruwbouw

